
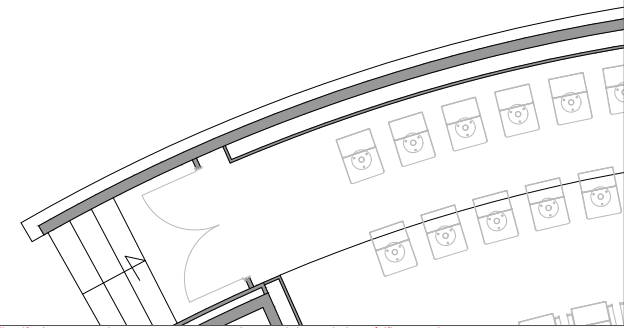
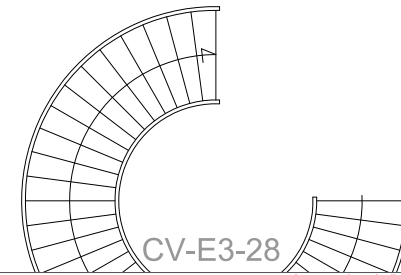
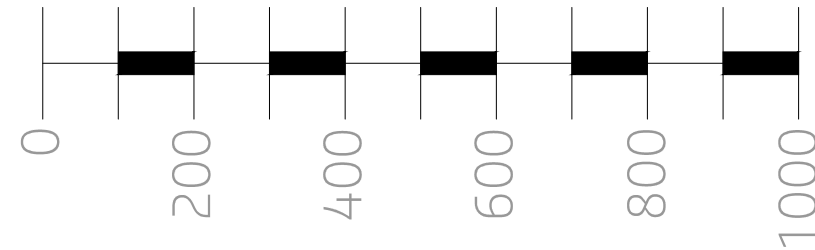
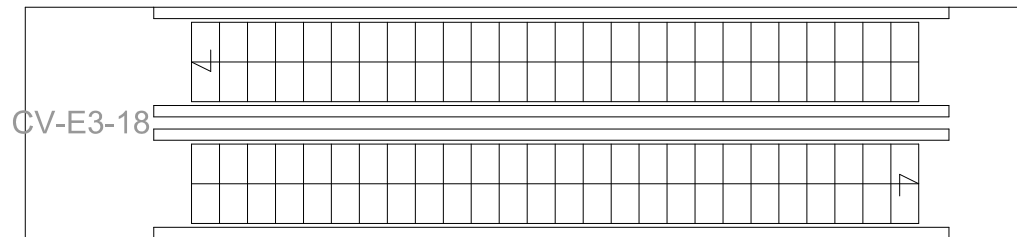


PLANS ARCHITECTURAUX

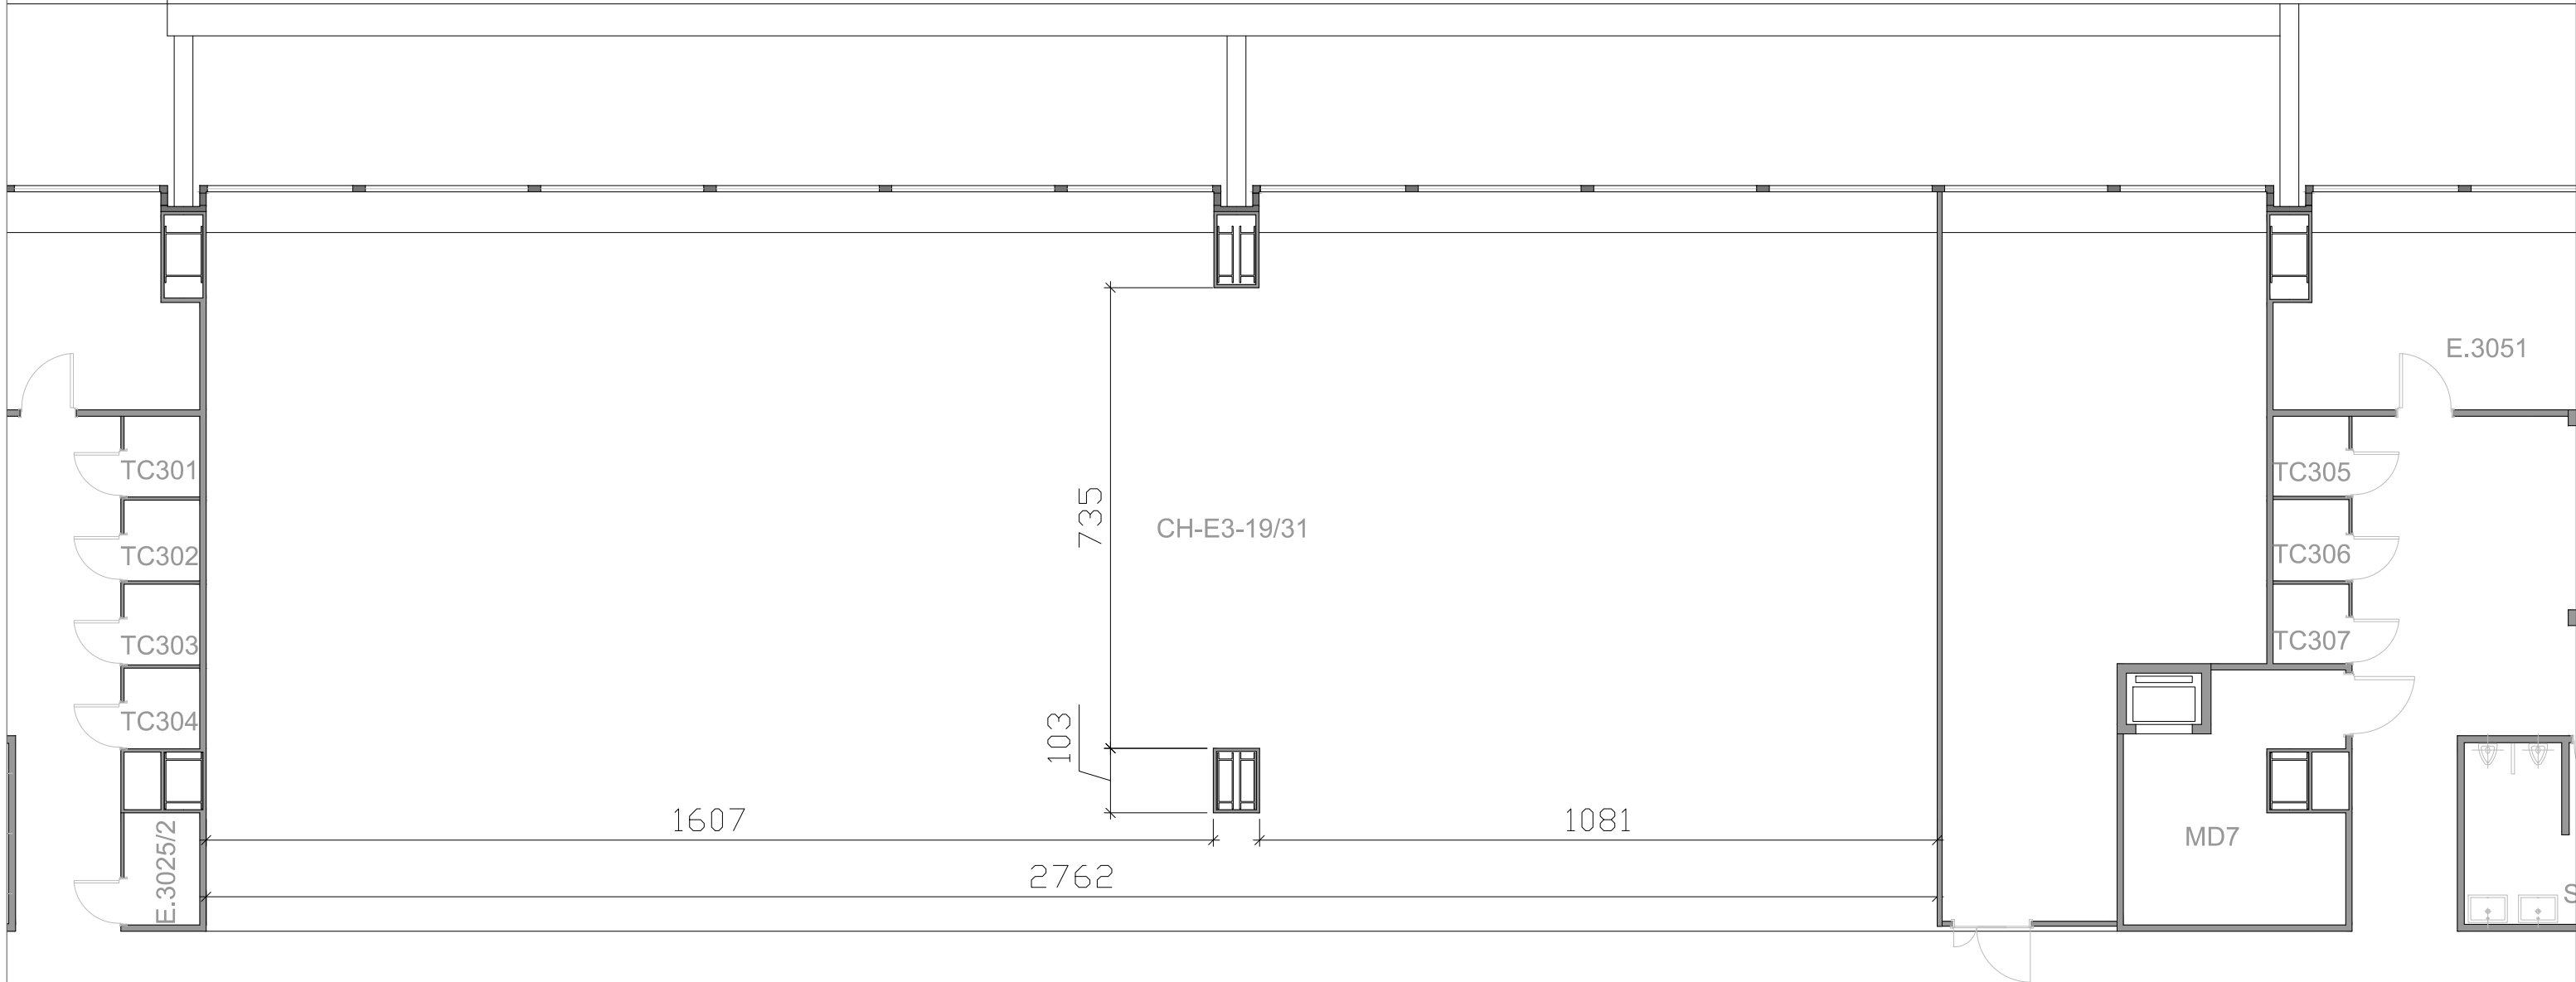


PALAIS DES NATIONS A GENEVE / PALACE OF NATIONS AT GENEVA
EXISTANT | PLAN ARCHITECTURAUX
BÂTIMENT E 3ème ETAGE
 Bâtiment E-03
 DESSIN N° / DRAWING N°
A1-E.03-P-19- 01 A

DATE:
10.07.2019
 INDICE:
A

DESCRIPTION DES MODIFICATIONS / DISCRPTION OF CHANGES :

A	----	----	----
B	----	----	----
C	----	----	----
D	----	----	----
E	----	----	----
F	----	----	----
G	----	----	----

DESIGNER :
 UNOG
 DESSINE PAR / DRAWN BY :
 D.Jardon
 VERIFIE PAR / CHECKED BY:
 Elias Kreitem
 UNOG/SCAFMS-SBST_SERVICES DES BÂTIMENTS ET DES SERVICES DES TECHNIQUE

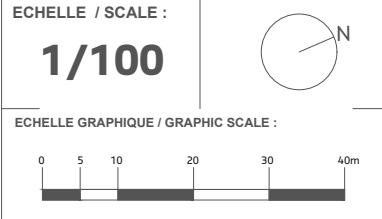

Les cotations indiquées sont données à titre indicatifs. Les entreprises ou autres prestataires se doivent de les vérifier sur place

PROHIBED COPY - UN PROPERTY

COPIE INTERDITE - PROPRIETE UN / PROHIBITED COPY - UN PROPERTY
 P:\MISE A JOUR PLANS ARCHITECTURAUX 2019\DWG\PLANS ARCHITECTURAUX 2019\BÂTIMENT E-03\AU.02.07.19.DWG 7/10/2019 10:29 AM